


Nyugati homlokzat M=1:100

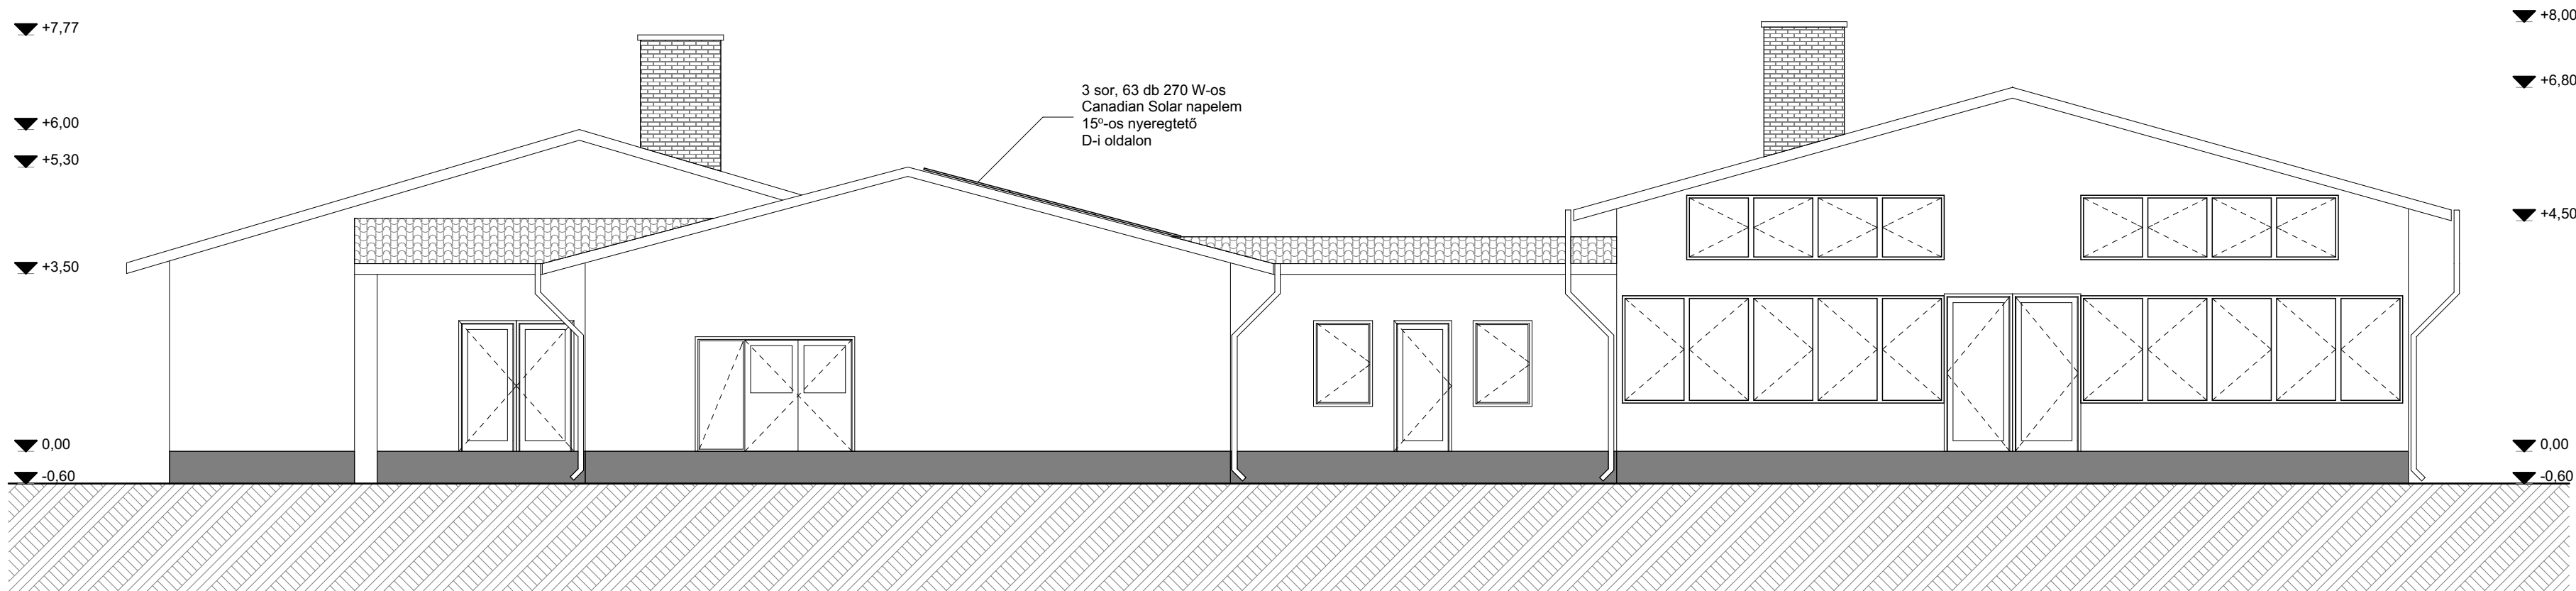

63 db Canadian Solar napelem
Inverterek típusa:
Fronius Symo 17.5-3-M
Tető hajlásszöge: 15°
Tájolás: Dél
Teljesítmény: 17 kW

Ezen terv a Szerzői jogról szóló 1999. évi LXXVI. Törvényben meghatározott szerzői jogvédelem alá tartozik. A jogok a TERVEZŐ-t illetik. A jogosult hozzájárulása nélkül az anyag bármely formában történő másolása, sokszorosítása, közreadása, átruházása, közzététele és átdolgozása a tervező hozzájárulása nélkül TILOS! A jogsértő cselekménnyel szemben az igény érvényesítésének a jogát fenntartjuk.

Tervezők:	
Generál tervező: DECONIM Ménőki Kft.	4400 Nyíregyháza, Dózsa György u. 41. sz. Tel.: +36 42 500 150 E-mail: mail@deconim.hu MMK: C-15-2888 Lencsés Péter ügyvezető
Tervező: Nagy Zoltán Felelős tervező E-2-15-0208	
Építtető(k):	
Neve és címe: Vámospércs Óvoda 4287 Vámospércs Iskola utca 4.	Építés helye: Vámospércs Óvoda 4287 Vámospércs Iskola utca 4. Hrsz.: 119
Tervezés adatai:	
Megnevezése: Napelem telepítés homlokzat	
E-2	
Méretarány: M=1:100	Lapméret: A2
Dátum: 2017.08.	