



Déli-nyugati homlokzat M=1:100

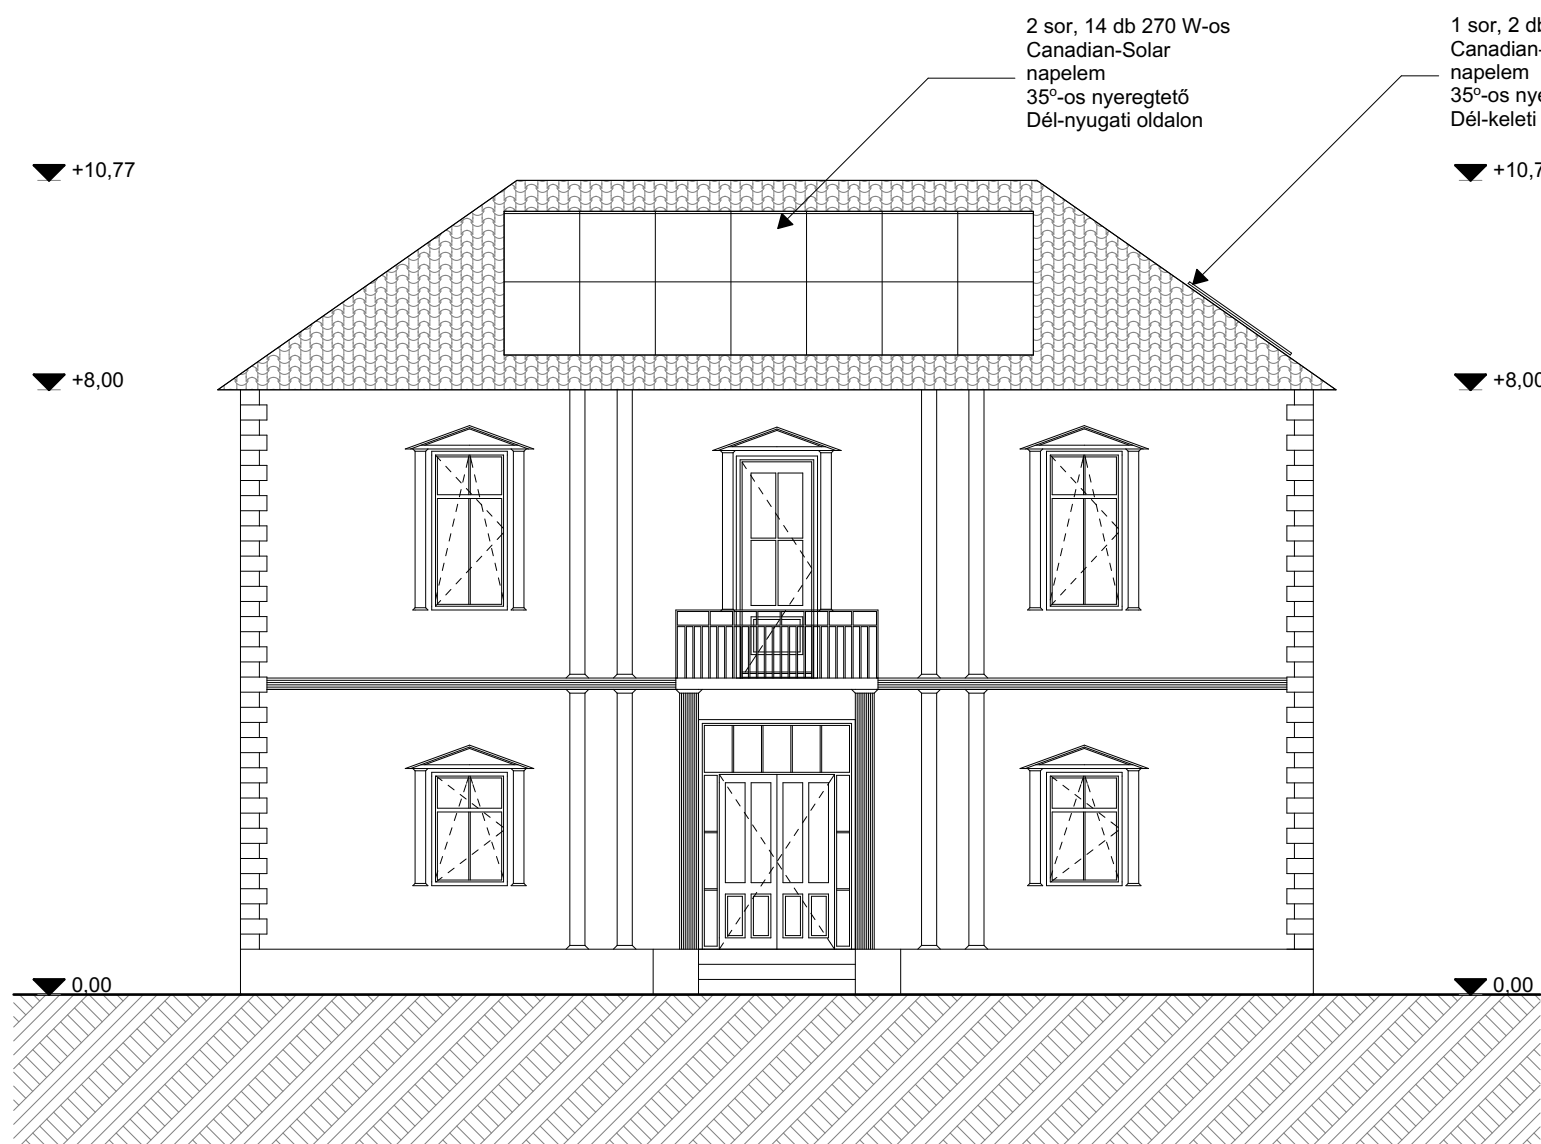

Észak-keleti homlokzat M=1:100

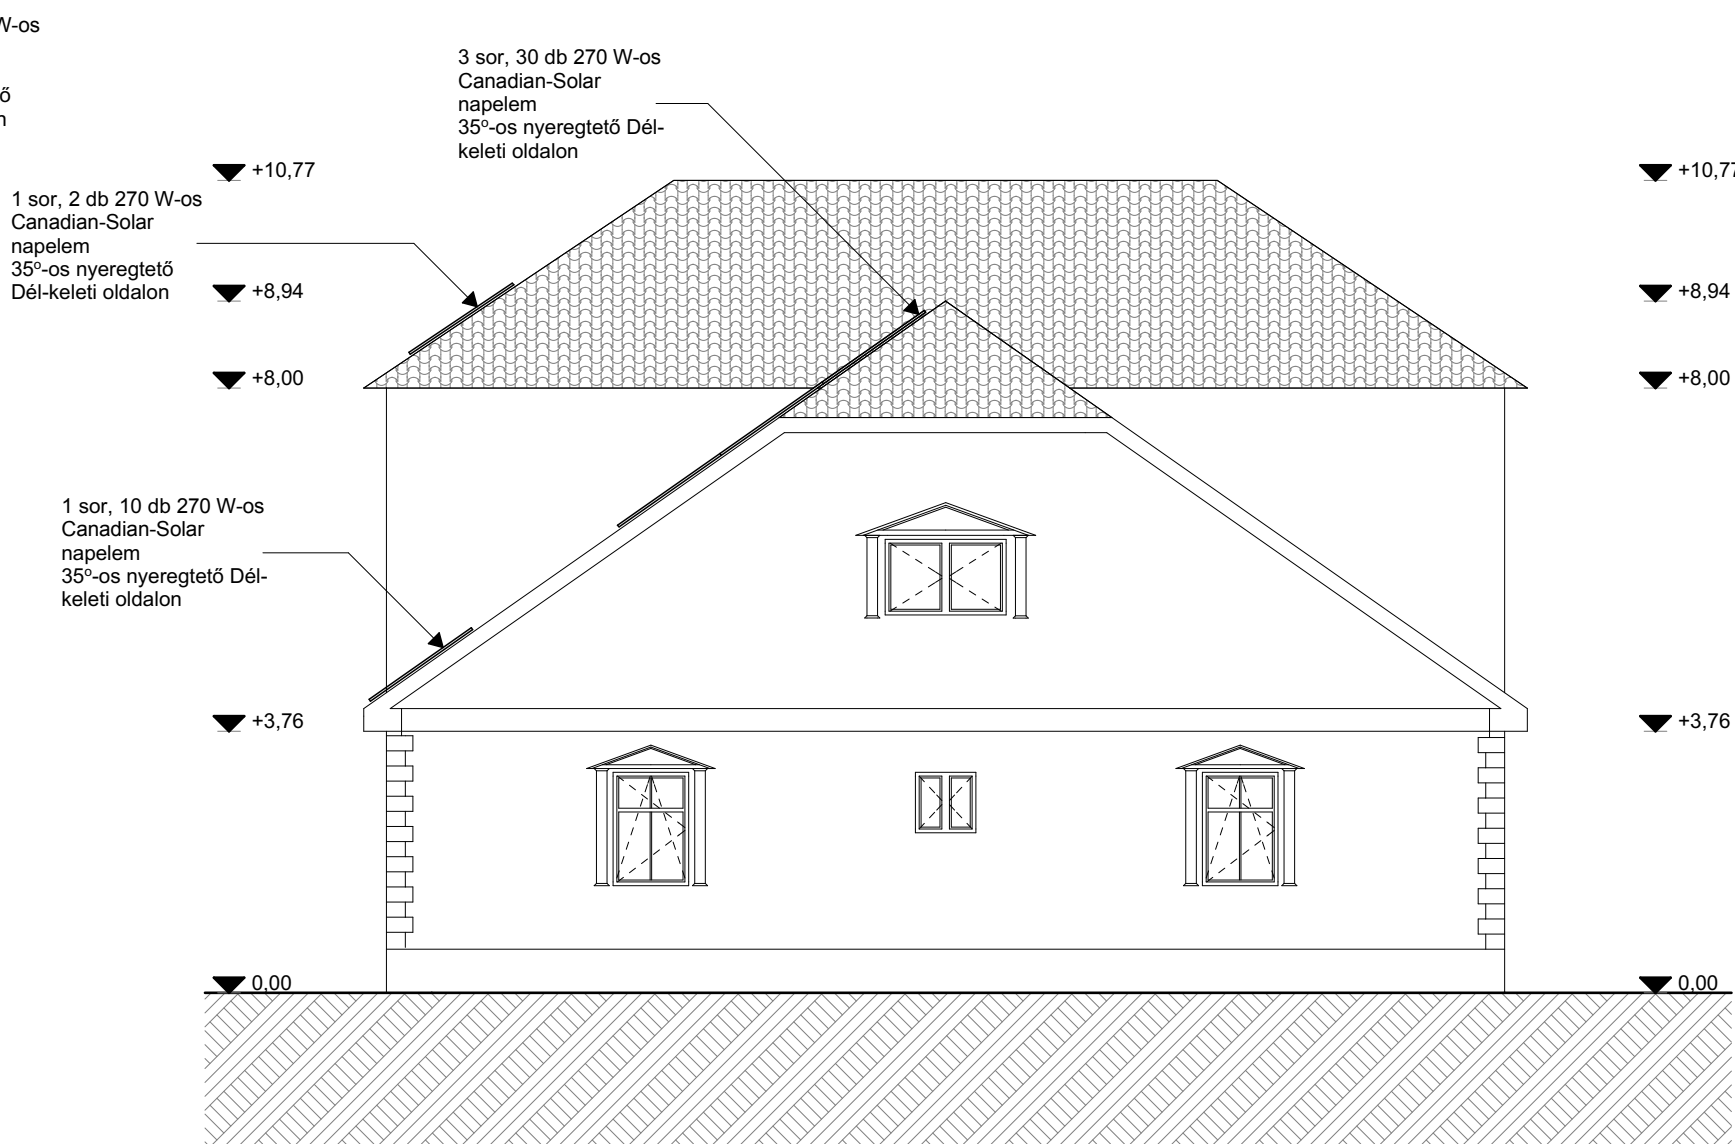

56 db Canadian-Solar napelem
Inverter típusa: SMA STO 15000TL-20
Tető hajlásszöge: 35
Tájolás: Dél-kelet, Dél-nyugat
Teljesítmény: 15 kW

Ezen terv a Szerzői jogról szóló 1999. évi LXXVI. Törvényben meghatározott szerzői jogvédelem alá tartozik. A jogok a TERVEZŐ-t illetik. A jogosult hozzájárulása nélkül az anyag bármely formában történő másolása, sokszorosítása, közreadása, átruházása, közzététele és átdolgozása a tervező hozzájárulása nélkül TILOS! A jogsértő cselekménnyel szemben az igény érvényesítésének a jogát fenntartjuk.

Tervezők:		
Generál tervező:	4400 Nyíregyháza, Dózsa György u. 41. sz. Tel.: +36 42 500 150 E-mail: mail@deconim.hu MMK: C-15-2888 Lencsés Péter ügyvezető	Tervező: Nagy Zoltán Felelős tervező E-2-15-0208
Építető(k):		
Neve és címe:	Építés helye:	
Vámospércs Polgármesteri hivatal 4287 Vámospércs Béke utca 1.	Polgármesteri hivatal 4287 Vámospércs Béke utca 1. Hrsz.: 822	

Tervezés adatai:	
Megnevezése:	
Napelem telepítés homlokzatok	

Méretarány:		Lapméret:		Dátum:	
M=1:100		A2		2017.06.	

E-2